


8号館 1階 フロアマップ

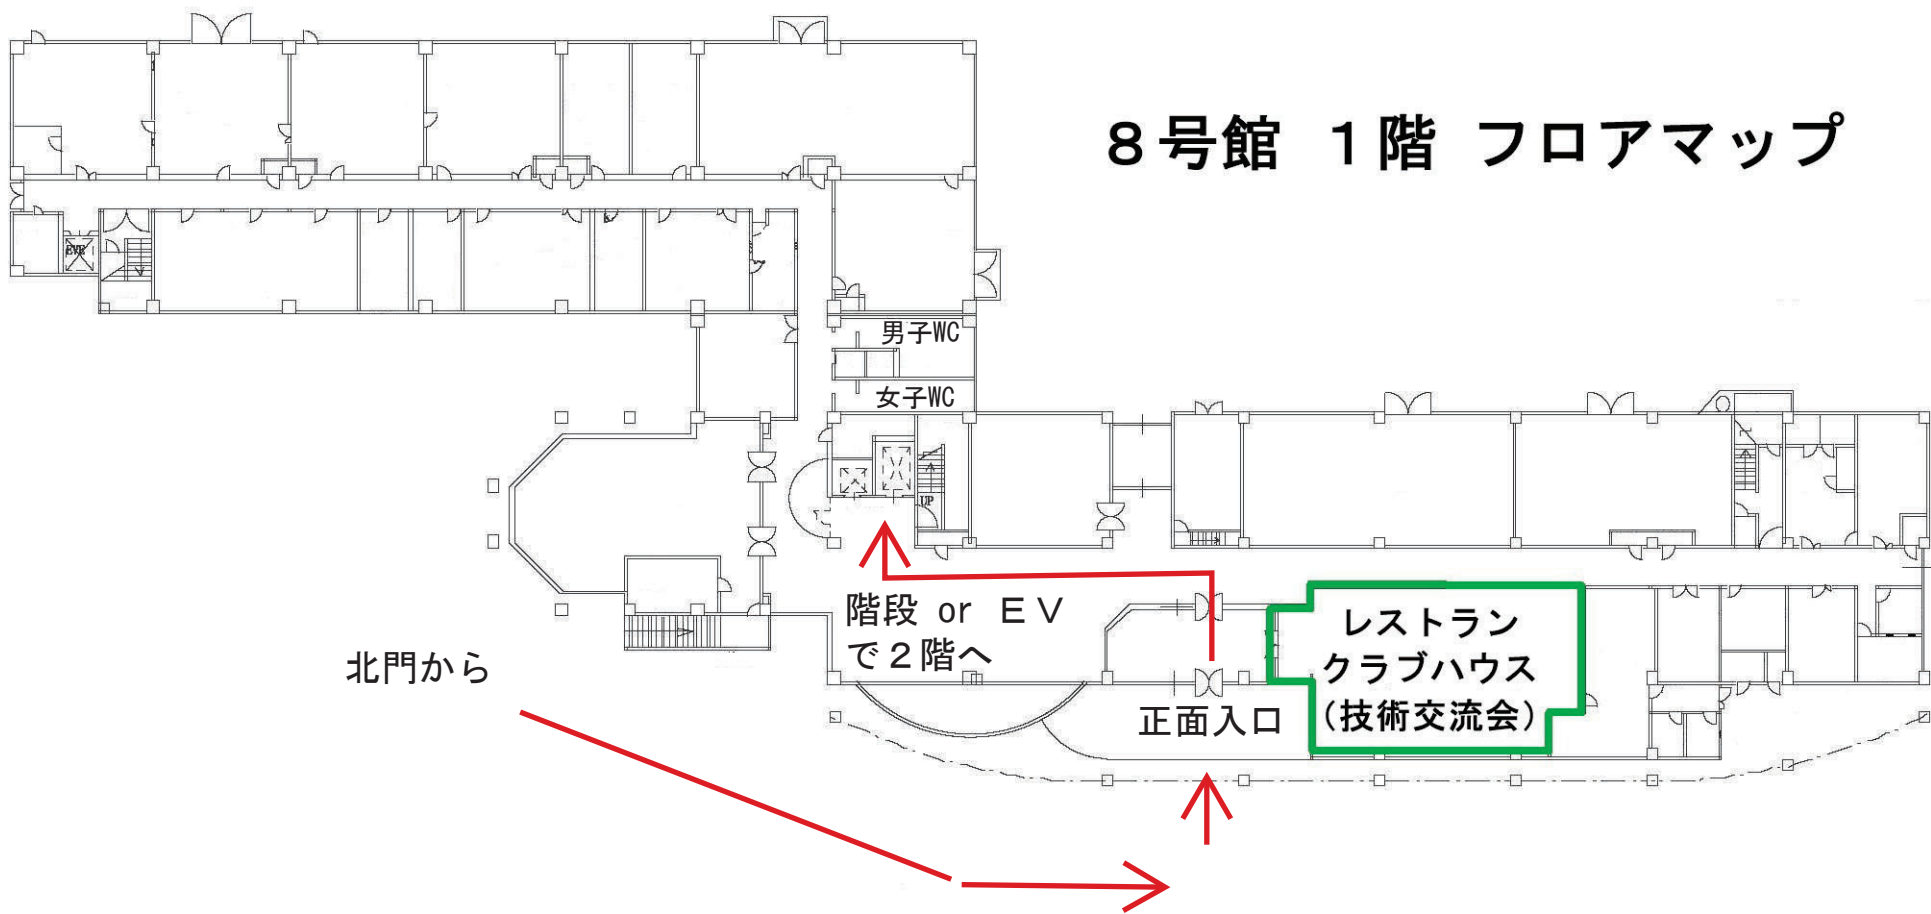

8号館 2階 フロアマップ

