


2019年冬季大会 会場配置図




会場フロアマップ

東3号館 3階

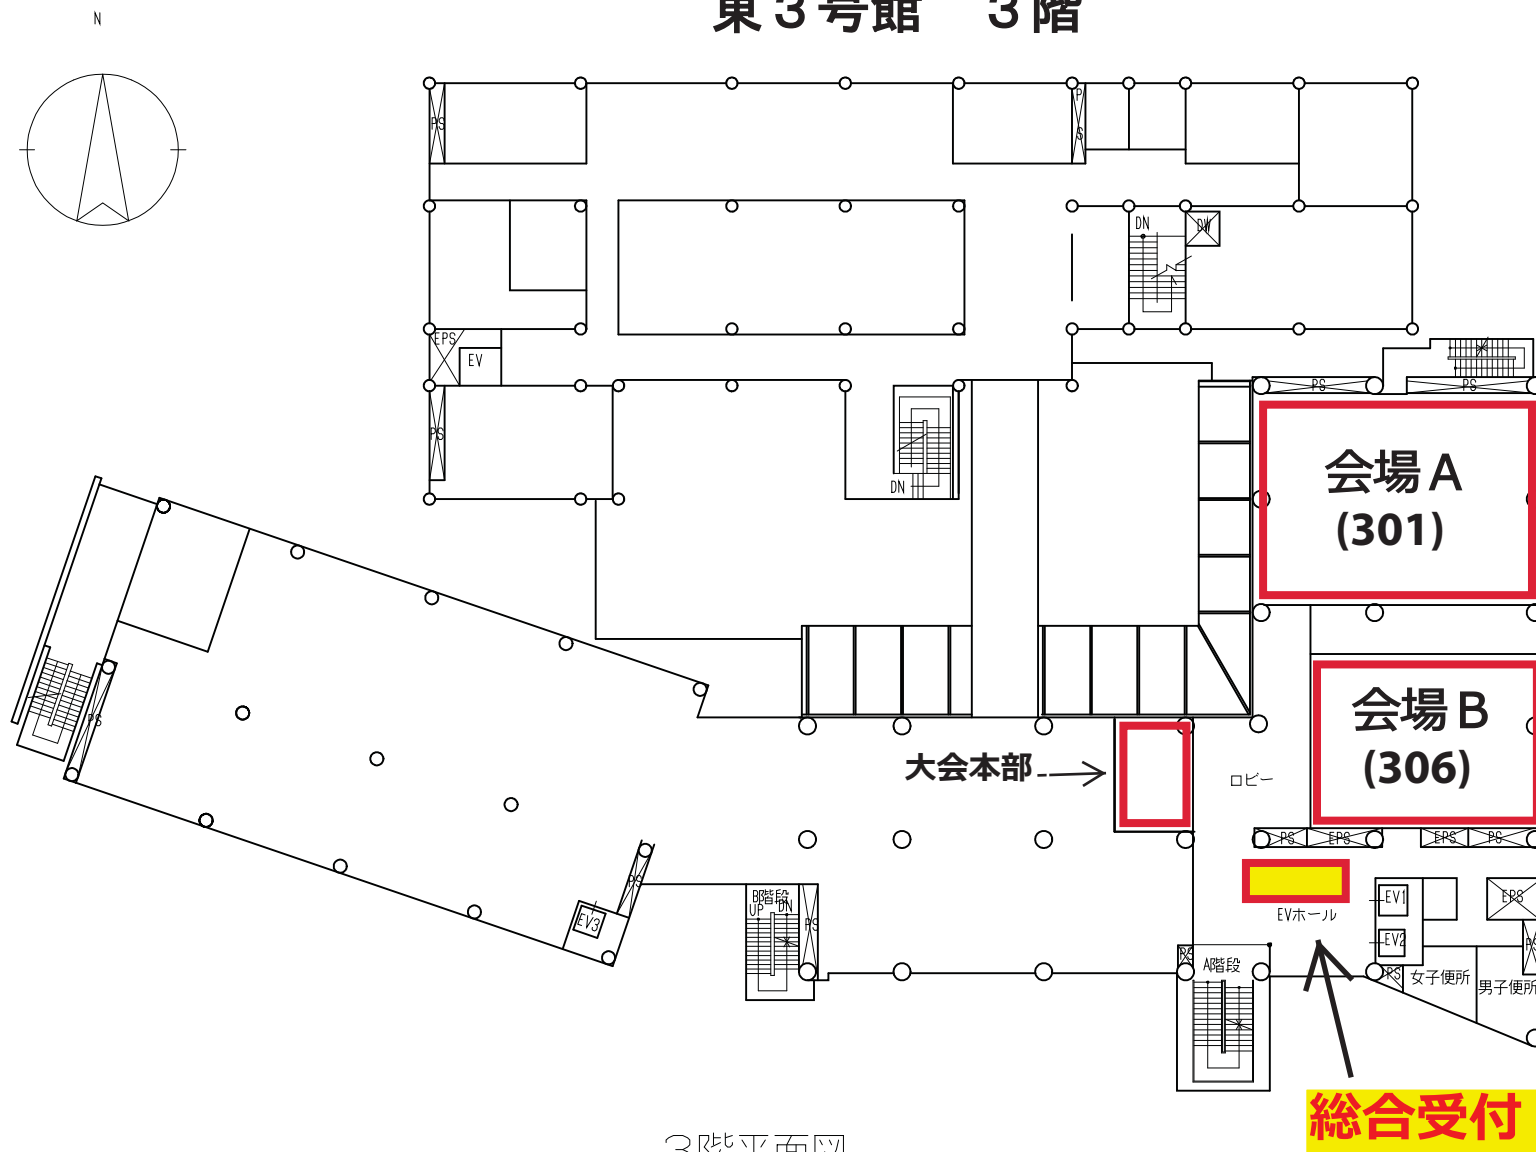

3階平面図



東3号館 2階

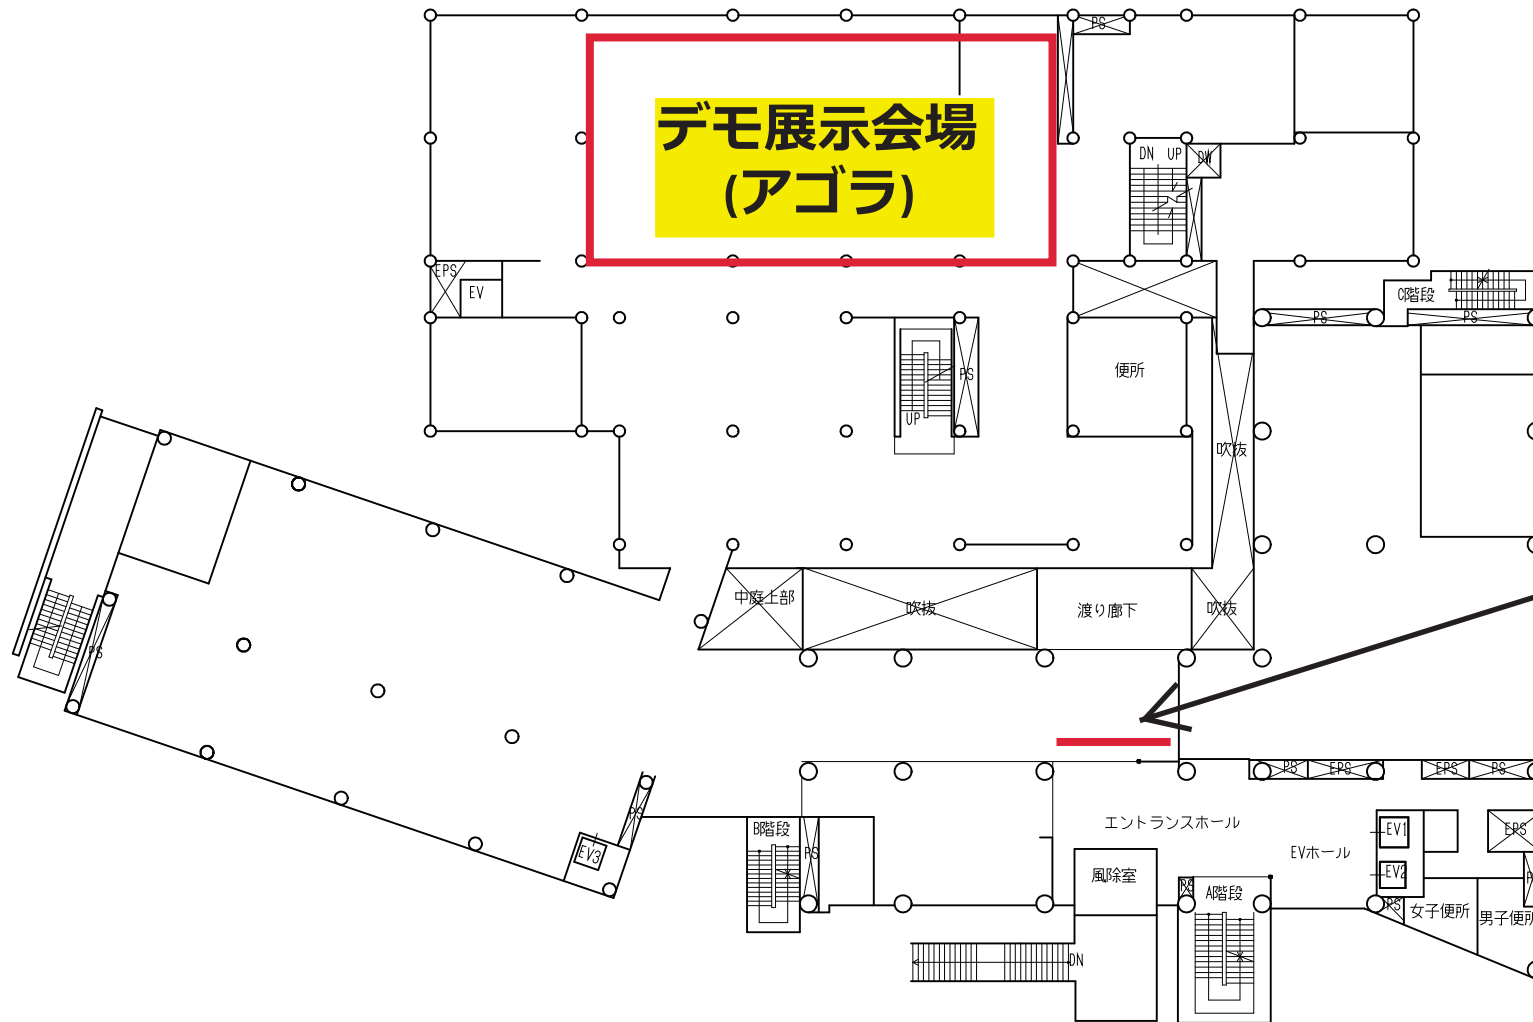

**開閉ゲート
大会参加章をご提示く
ださい。(デモ展示の
み参加の方は、記名の上
「デモ展示参加章」
をお受け取りくださ
い)**

2階平面図



東3号館 1階

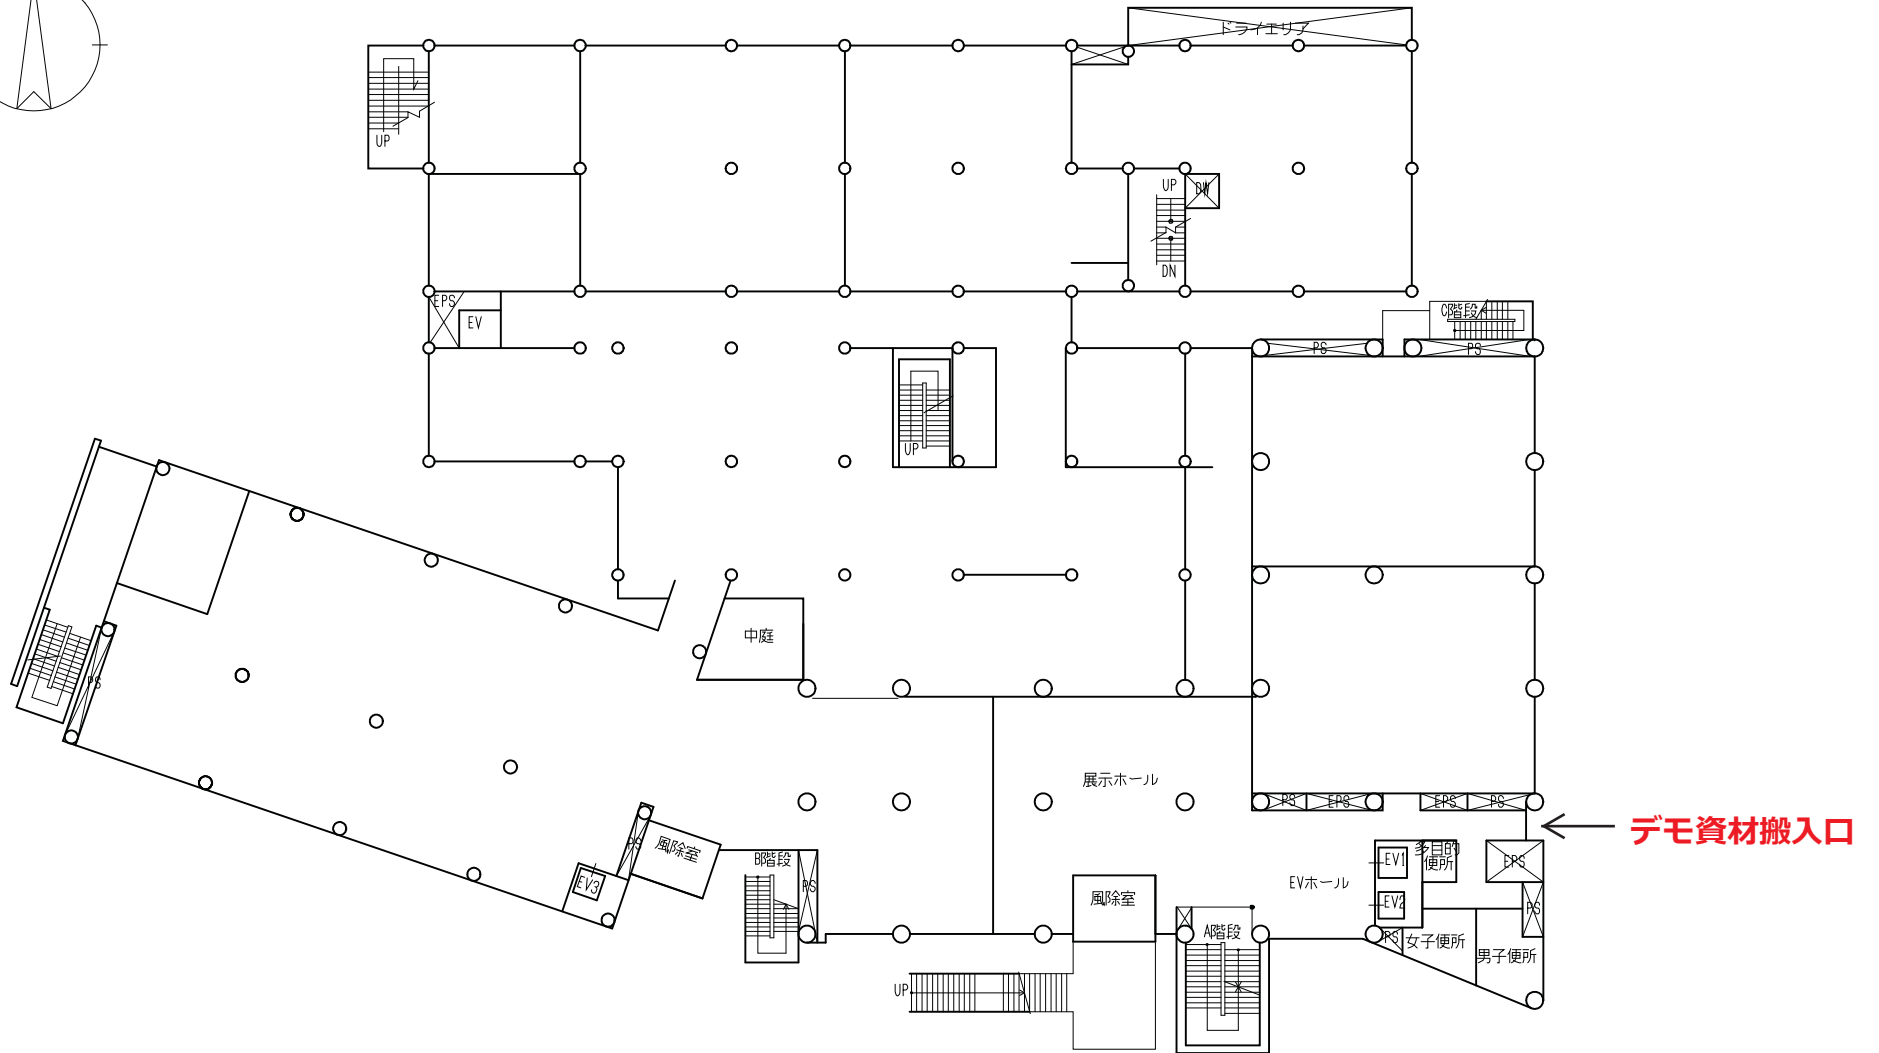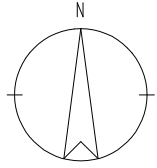


1階平面図

東3号館

創立80周年記念会館

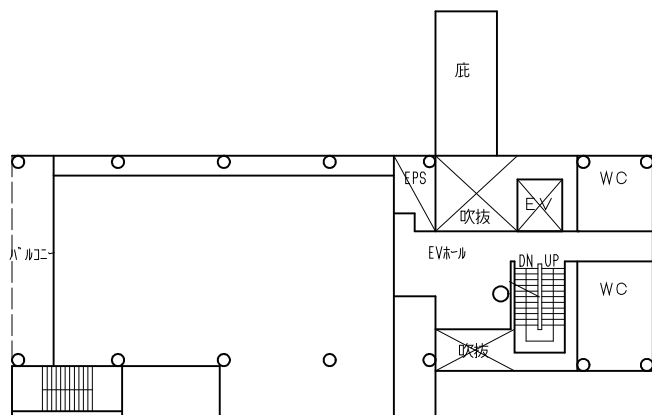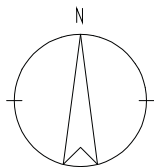


2階平面図

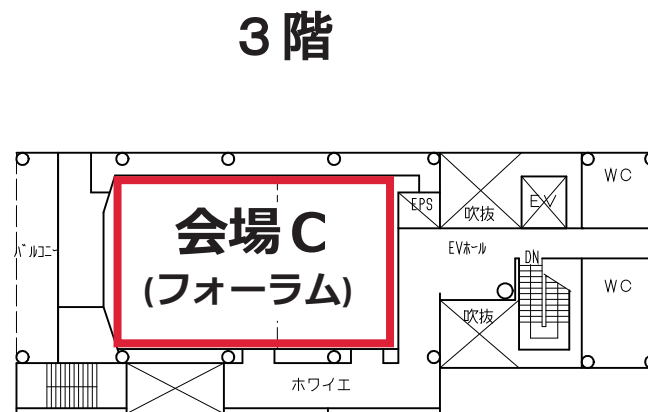

3階

3階平面図

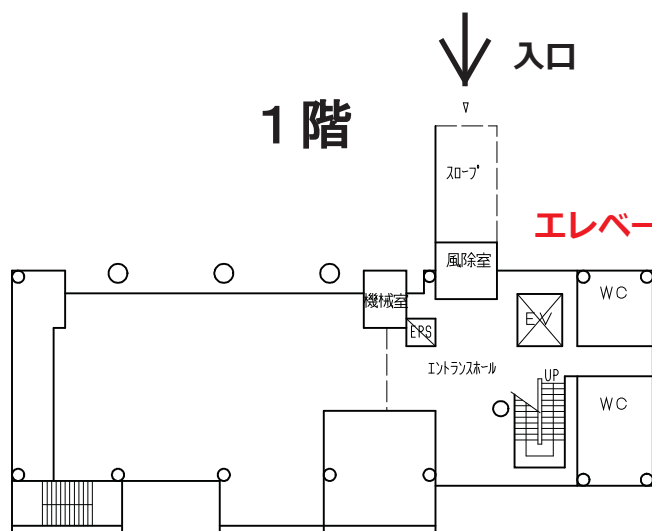

1階

1階平面図

エレベータで3階へ

**【会場Cで発表・聴講される皆様へ】
ご面倒でも、総合受付（東3号館3F）にて受付
手続きの上、会場にご入場願います。**

創立80周年記念会館